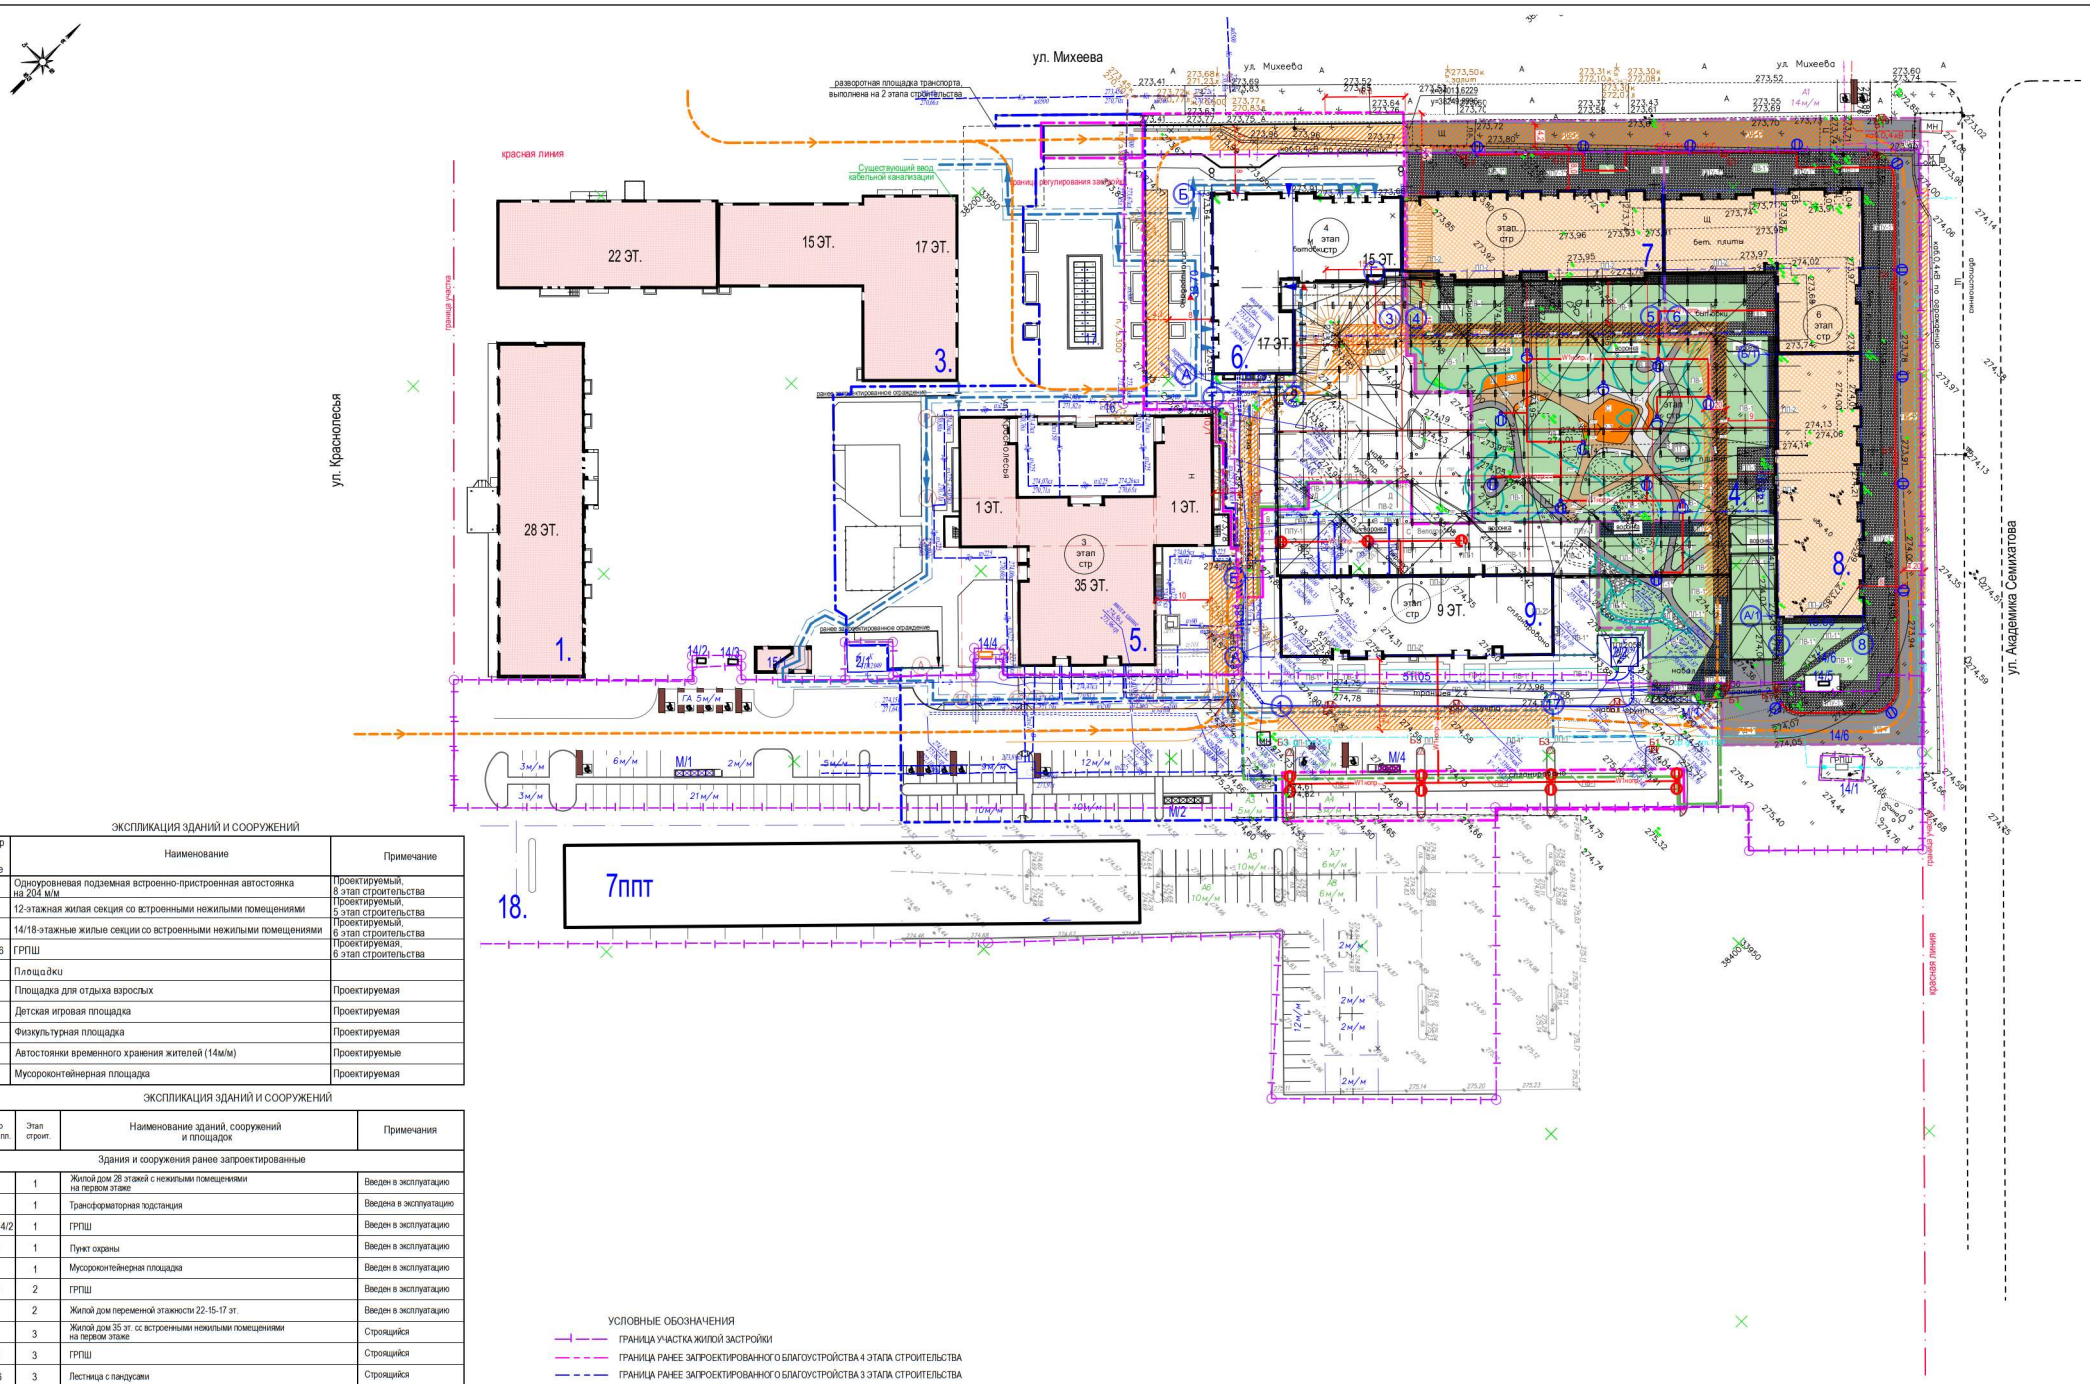

ЭКСПЛИКАЦИЯ ЗДАНИЙ И СООРУЖЕНИЙ

Номер на плане	Наименование	Примечание
4	Одноуровневая подземная встроенно-пристроенная автостоянка на 204 м/м	Проектируемый, 8 этап строительства
7	12-этажная жилая секция со встроенными нежилыми помещениями	Проектируемый, 5 этап строительства
8	14/18-этажные жилые секции со встроенными нежилыми помещениями	Проектируемый, 6 этап строительства
14/6	ГРПШ	Проектируемая, 6 этап строительства
	Площадки	
В	Площадка для отдыха взрослых	Проектируемая
Д	Детская игровая площадка	Проектируемая
С	Физкультурная площадка	Проектируемая
А1	Автостоянки временного хранения жителей (14м/м)	Проектируемые
М/4	Мусороконтейнерная площадка	Проектируемая

ЭКСПЛИКАЦИЯ ЗДАНИЙ И СООРУЖЕНИЙ

Номер по ген.пл.	Этап строит.	Наименование зданий, сооружений и площадок	Примечания
		Здания и сооружения ранее запроектированные	
1	1	Жилой дом 28 этажей с нежилыми помещениями на первом этаже	Введен в эксплуатацию
2/1	1	Трансформаторная подстанция	Введена в эксплуатацию
14/1, 14/2	1	ГРПШ	Введен в эксплуатацию
15/1	1	Пункт охраны	Введен в эксплуатацию
М/1	1	Мусороконтейнерная площадка	Введен в эксплуатацию
14/3	2	ГРПШ	Введен в эксплуатацию
3	2	Жилой дом переменной этажности 22-15-17 эт.	Введен в эксплуатацию
5	3	Жилой дом 35 эт. сс встроенными нежилыми помещениями на первом этаже	Строящийся
14/4	3	ГРПШ	Строящийся
16	3	Лестница с пандусами	Строящийся
17	3	Фонтан	Строящийся
М/2	3	Мусороконтейнерная площадка	Строящийся
18	3	Очистные сооружения	Строящийся
6	4	Жилой дом переменной этажности 15, 17 этажей со встроенными нежилыми помещениями	Ранее запроектированный
14/5	4	ГРПШ	Введена в эксплуатацию
2/2	4	Трансформаторная подстанция	Введена в эксплуатацию
М/3	7	Мусороконтейнерная площадка	Ранее запроектированная
9	7	Многоэтажный жилой дом	Ранее запроектированный

УСЛОВНЫЕ ОБОЗНАЧЕНИЯ

- ГРАНИЦА УЧАСТКА ЖИЛОЙ ЗАСТРОЙКИ
- ГРАНИЦА РАНЕЕ ЗАПРОЕКТИРОВАННОГО БЛАГОУСТРОЙСТВА 4 ЭТАПА СТРОИТЕЛЬСТВА
- ГРАНИЦА РАНЕЕ ЗАПРОЕКТИРОВАННОГО БЛАГОУСТРОЙСТВА 3 ЭТАПА СТРОИТЕЛЬСТВА
- ГРАНИЦА РАНЕЕ ЗАПРОЕКТИРОВАННОГО БЛАГОУСТРОЙСТВА 7 ЭТАПА СТРОИТЕЛЬСТВА
- ГРАНИЦА БЛАГОУСТРОЙСТВА 5,6 ЭТАПОВ СТРОИТЕЛЬСТВА
- ГРАНИЦА ДОПУСТИМОГО РАЗМЕЩЕНИЯ ЗДАНИЙ И СООРУЖЕНИЙ
- ПРОЕКТИРУЕМЫЕ ЗДАНИЯ И СООРУЖЕНИЯ
- РАНЕЕ ЗАПРОЕКТИРОВАННЫЕ И СУЩЕСТВУЮЩИЕ ЗДАНИЯ И СООРУЖЕНИЯ
- ПРОЕКТИРУЕМЫЕ ПРОЕЗДЫ (АСФАЛЬТОБЕТОННОЕ ПОКРЫТИЕ)
- ПОЖАРНЫЙ ПРОЕЗД

Согласовано:

Взам. инв. N

Подпись и дата

Инв. N подл.

Изм.	Кол.уч.	Лист	№ док.	Подп.	Дата	1179-2021-00-ПЗУ		
1	-	зам.	540-22		05.22	Жилой комплекс в квартале улиц Краснолесья – Михеева – Академика Семихатова в г. Екатеринбурге. 5,6,8 этапы строительства		
Разраб.		Колесник			03.22	Многоэтажный жилой дом	Стадия	Лист	Листов
Провер.		Любимова			03.22		П	4	
Н. контр.		Кричков			03.22	Схема планировочной организации земельного участка. М 1:500	ООО "ПБ Р1"		

Формат А1