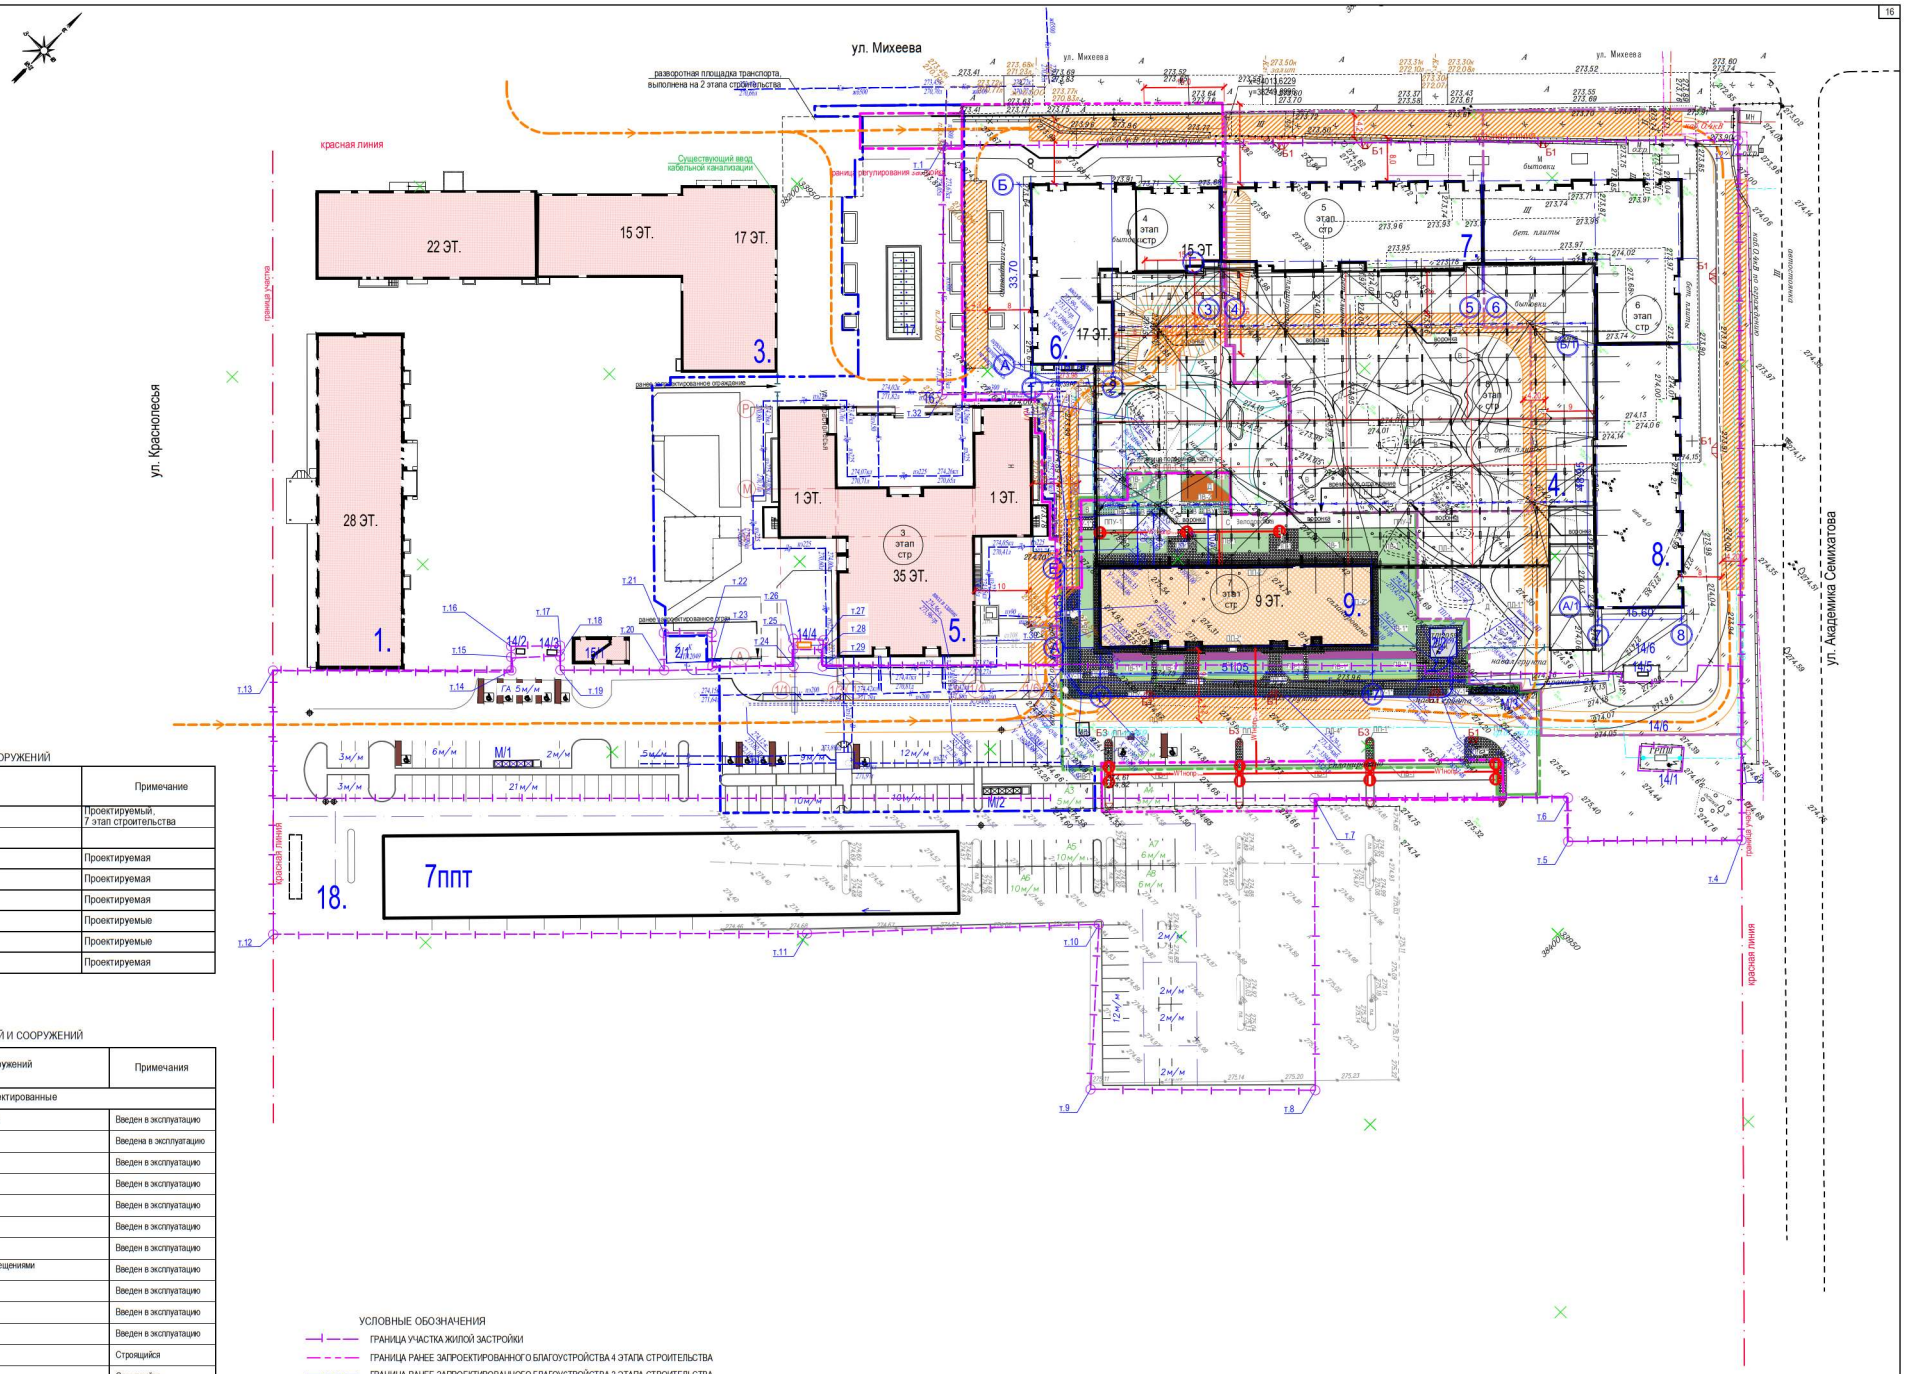

ЭКСПЛИКАЦИЯ ЗДАНИЙ И СООРУЖЕНИЙ

Номер на плане	Наименование	Примечание
9	Многоэтажный жилой дом	Проектируемый, 7 этап строительства
	Площадки	
В	Площадка для отдыха взрослых	Проектируемая
Д	Детская игровая площадка	Проектируемая
С	Физкультурная площадка	Проектируемая
А1-А2	Автостоянки временного хранения жителей (12м/м)	Проектируемые
А3-А8	Автостоянки постоянного хранения жителей (43м/м)	Проектируемые
М3	Мусороконтейнерная площадка	Проектируемая

ЭКСПЛИКАЦИЯ ЗДАНИЙ И СООРУЖЕНИЙ

Номер по ген.пл.	Этап строит.	Этап ввода	Наименование зданий, сооружений и площадок	Примечания
Здания и сооружения ранее запроектированные				
1	1		Жилой дом 28 этажей с нежилыми помещениями на первом этаже	Введен в эксплуатацию
2/1	1		Трансформаторная подстанция	Введена в эксплуатацию
14/1, 14/2	1		ГРПШ	Введен в эксплуатацию
15/1	1		Пункт охраны	Введен в эксплуатацию
М/1	1		Мусороконтейнерная площадка	Введен в эксплуатацию
14/3	2		ГРПШ	Введен в эксплуатацию
3	2		Жилой дом переменной этажности 22-15-17 эт.	Введен в эксплуатацию
5	3		Жилой дом 35 эт. со встроенными нежилыми помещениями на первом этаже	Введен в эксплуатацию
14/4	3		ГРПШ	Введен в эксплуатацию
16	3		Лестница с пандусами	Введен в эксплуатацию
17	3		Фонтан	Введен в эксплуатацию
М/2	3		Мусороконтейнерная площадка	Строящийся
18	3		Очистные сооружения	Строящийся
6	4		Жилой дом переменной этажности 15, 17 этажей со встроенными нежилыми помещениями	Ранее запроектированный
14/5	4		ГРПШ	Введена в эксплуатацию
2/2	4		Трансформаторная подстанция	Введена в эксплуатацию
14/6	6		ГРПШ	Перспективная
7	5		12-этажная жилая секция со встроенными нежилыми помещениями	Перспективный
8	6		14/18-этажные жилые секции со встроенными нежилыми помещениями	Перспективный
4	8		Одноуровневая подземная встроенно-пристроенная автостоянка на 204м/м	Перспективный
7ппт			Надземный паркинг на 499м/м	Перспективный

УСЛОВНЫЕ ОБОЗНАЧЕНИЯ

- ГРАНИЦА УЧАСТКА ЖИЛОЙ ЗАСТРОЙКИ
- ГРАНИЦА РАНЕЕ ЗАПРОЕКТИРОВАННОГО БЛАГОУСТРОЙСТВА 4 ЭТАПА СТРОИТЕЛЬСТВА
- ГРАНИЦА РАНЕЕ ЗАПРОЕКТИРОВАННОГО БЛАГОУСТРОЙСТВА 3 ЭТАПА СТРОИТЕЛЬСТВА
- ГРАНИЦА БЛАГОУСТРОЙСТВА 7 ЭТАПА СТРОИТЕЛЬСТВА
- ГРАНИЦА ДОПУСТИМОГО РАЗМЕЩЕНИЯ ЗДАНИЙ И СООРУЖЕНИЙ
- ПРОЕКТИРУЕМЫЕ ЗДАНИЯ И СООРУЖЕНИЯ
- РАНЕЕ ЗАПРОЕКТИРОВАННЫЕ И СУЩЕСТВУЮЩИЕ ЗДАНИЯ И СООРУЖЕНИЯ
- ПРОЕКТИРУЕМЫЕ ПРОЕЗДЫ (АСФАЛЬТОБЕТОННОЕ ПОКРЫТИЕ)
- ПОЖАРНЫЙ ПРОЕЗД

Согласовано:

Взам. инв. N

Подпись и дата

Инв. N подл.

Изм.	Кол.уч.	Лист	N док.	Подп.	Дата	1179-2021-07-ПЗУ		
1	-	зам.	539-22		05.22	Жилой комплекс в квартале улиц Краснолесья - Михеева - Академика Семихатова в г. Екатеринбурге. 7 этап строительства		
Разраб.		Колесник			10.21	Многоэтажный жилой дом	Стадия	Лист	Листов
Провер.		Любимова			10.21		П	4	
Н. контр.		Кричков			10.21	Схема планировочной организации земельного участка. М 1:500	ООО "ПБ Р1"		

Формат А1